
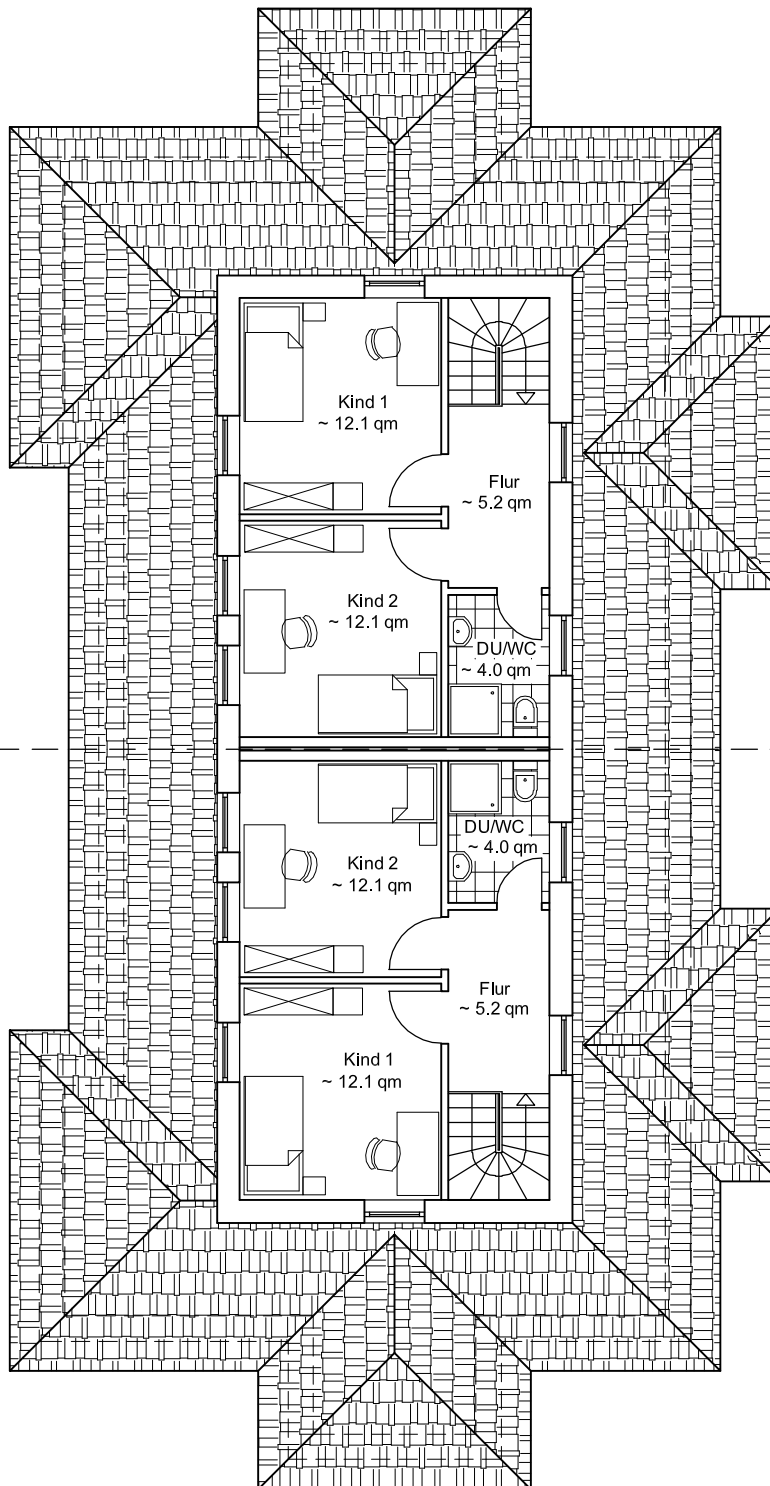


EINFAMILIENHAUS

Typ DH 120

Bauunternehmen
Sascha Piasecky GmbH

Alte Dorfstraße 23
21726 Hagenah

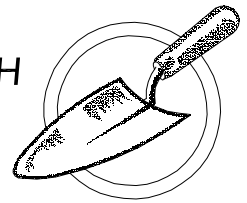

Obergeschoss

je Haushälfte :
Wohnfläche DG : ~ 33.4 qm